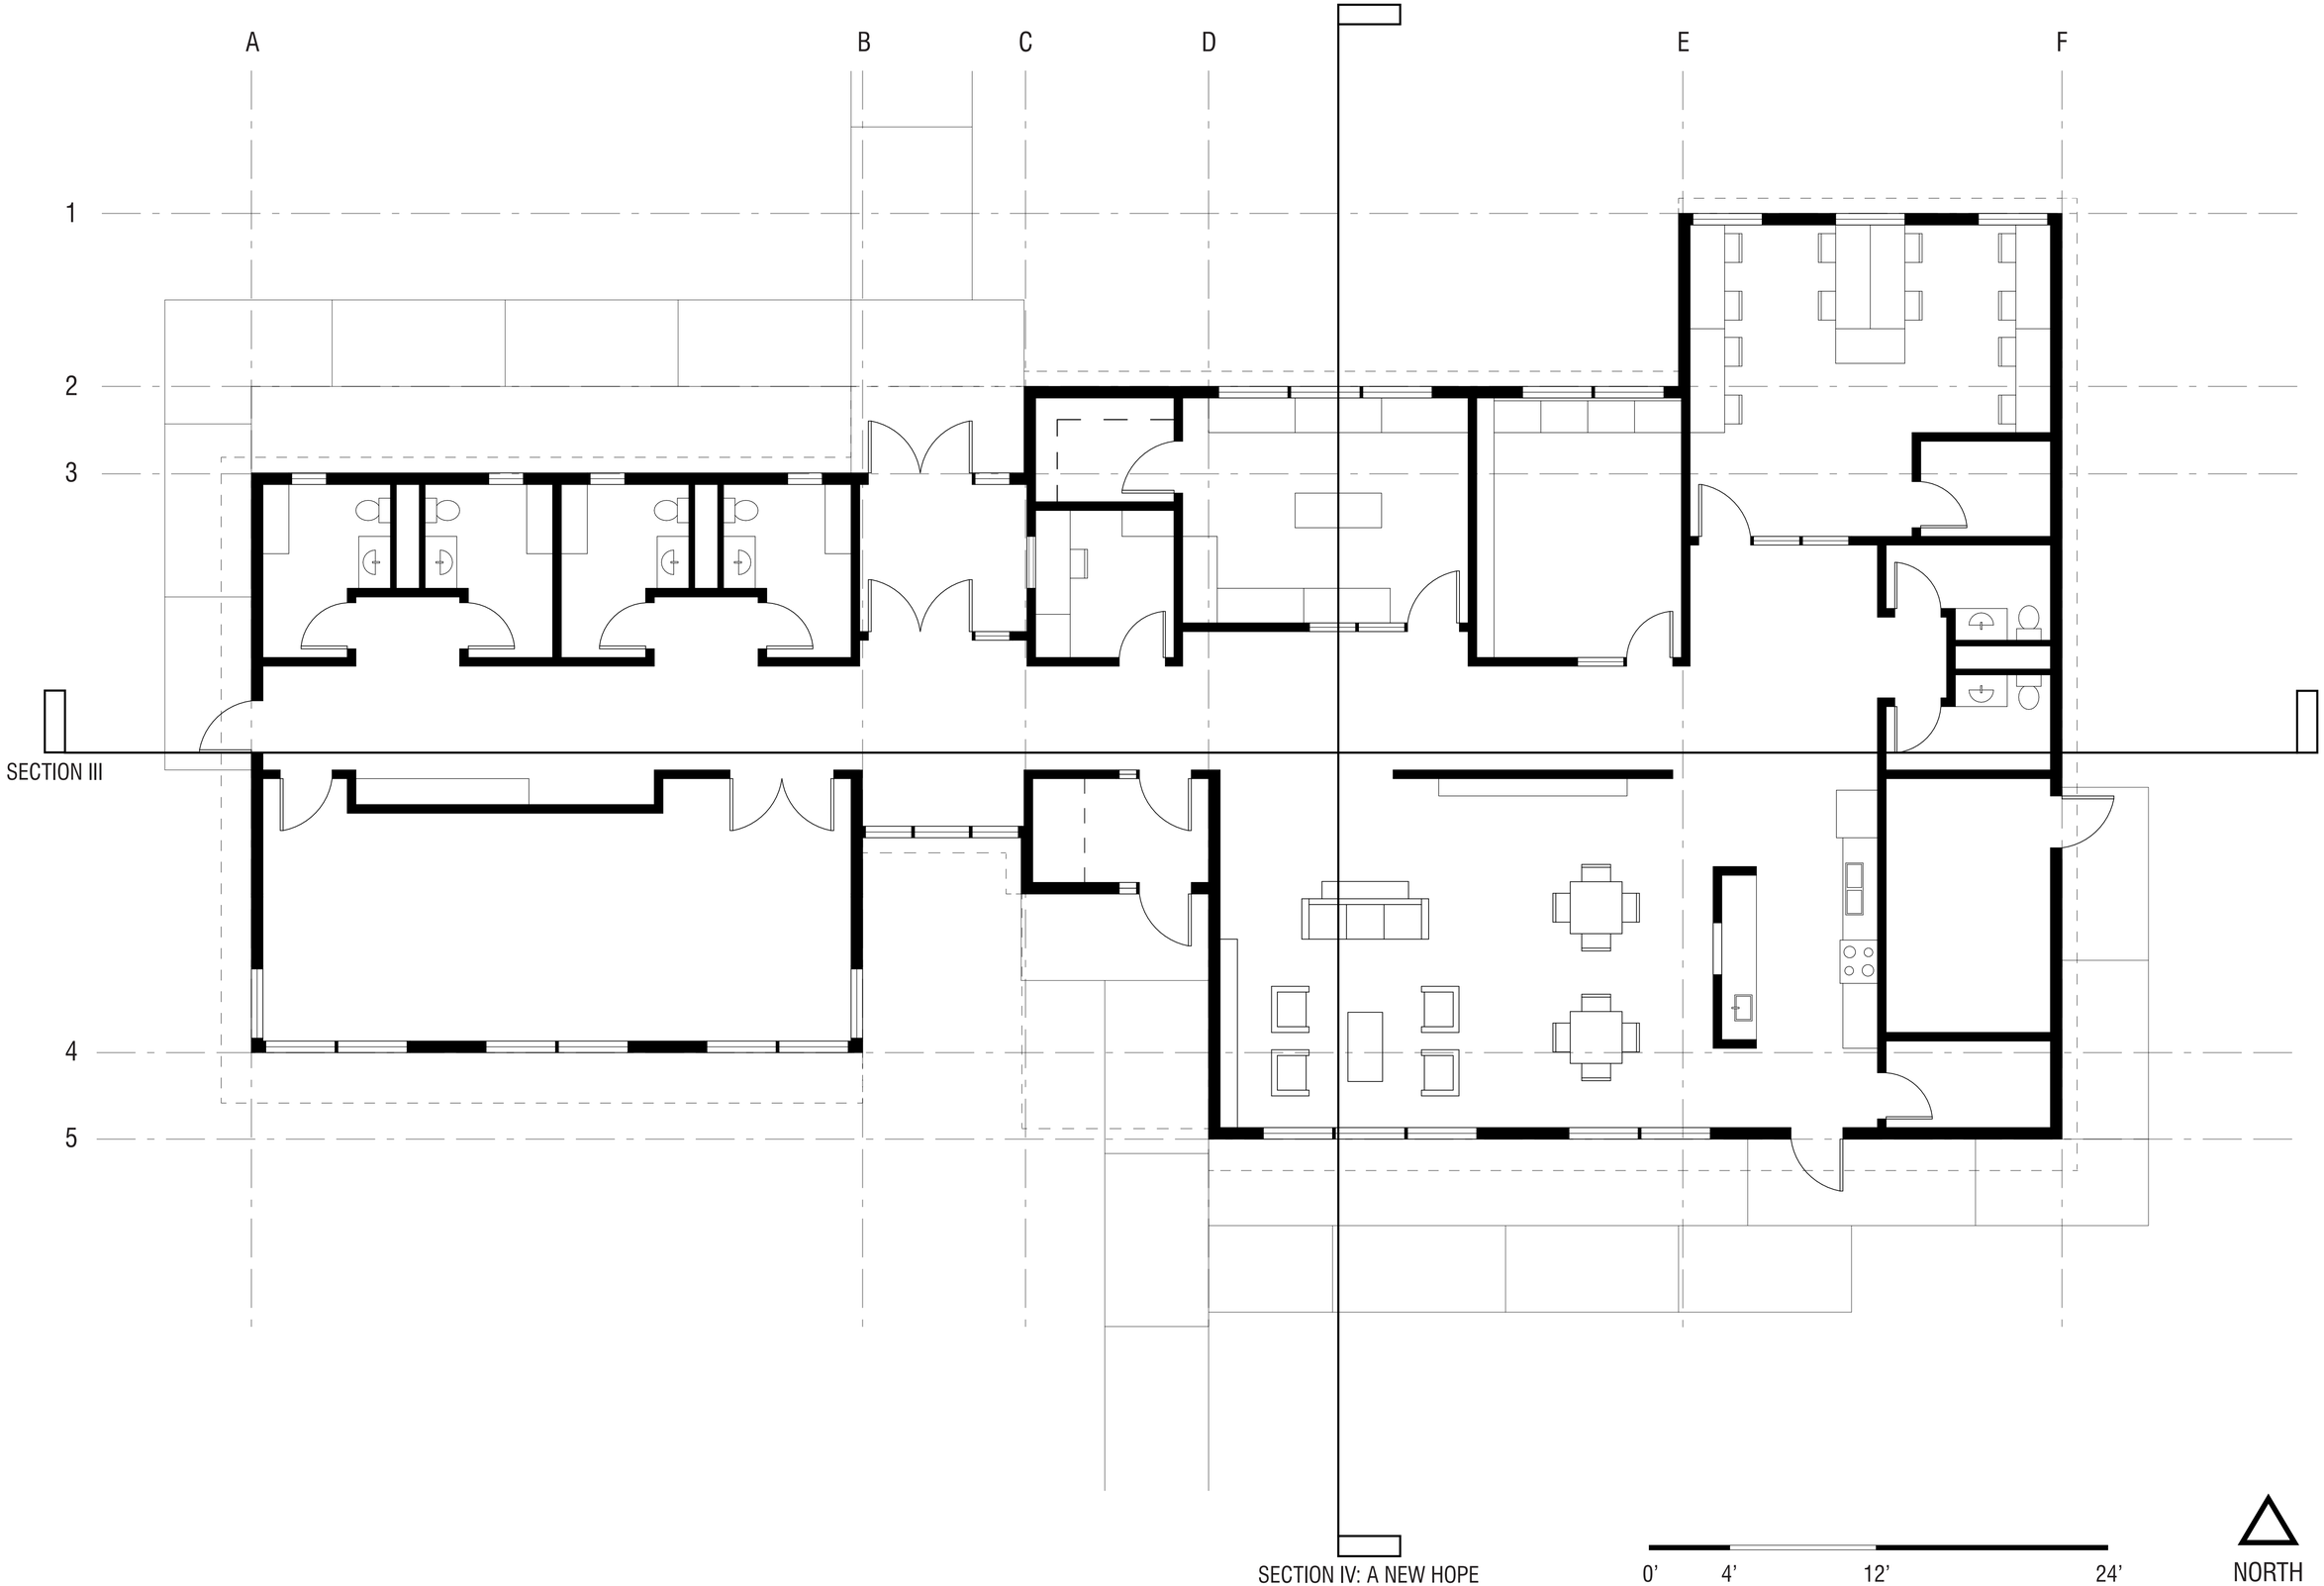
A
B
C
D
E
F
1
2
3
4
5
SECTION III
SECTION IV: A NEW HOPE
0'
4'
12'
24'
NORTH